Seznam souřadnic (S–SK/S–JTSK)

Č. bodu	Souřadnice pro zápis do KN Y	X	kód kv.	Souřadnice určené měřením Y	X	Poznámka
12	−34430.70	−160334.04	3	575380.75	1112404.21	pl.mezník
15	−34447.21	−160362.35	3	575362.25	1112378.04	obrubník
16	−34443.31	−160364.08	3	575365.91	1112376.02	obrubník
17	−34473.88	−160425.16	3	575330.91	1112319.10	obrubník
18	−34470.59	−160427.71	3	575333.89	1112316.33	obrubník
20	−34495.91	−160467.52	3	575306.54	1112279.56	dř. dloupek (221–693)
26	−34438.44	−160348.19	3	575372.01	1112391.09	obrubník
27	−34445.54	−160357.87	3	575364.28	1112382.23	obrubník
28	−34446.80	−160372.21	3	575361.82	1112368.40	obrubník
29	−34488.06	−160458.57	3	575313.67	1112286.68	pl.mezník
30	−34480.11	−160449.49	3	575322.54	1112295.54	průsečík
31	−34423.26	−160326.88	3	575388.63	1112410.57	pl.mezník (221–919)
32	−34438.75	−160337.58	3	575372.62	1112401.46	pl.mezník (221–863)
33	−34439.49	−160341.65	3	575371.55	1112397.56	pl.mezník (221–860)
34	−34452.82	−160348.79	3	575357.95	1112391.73	pl.mezník (221–830)
35	−34440.41	−160361.56	3	575368.95	1112378.23	budova (221–859)
37	−34486.60	−160464.33	3	575315.16	1112282.01	pl.mezník (221–722)

Souřadnice bodů na dosavadní hranici pozemku určené měřením v terénu budou pro zápis do katastru nemovitostí upraveny podle dosavadního určení hranice lomovými body s kódem charakteristiky kvality souřadnic vyšším než 3. Důvodem je nerealizované zpřesnění této hranice, ke kterému je nutné doložit listinu prokazující shodu vlastníků na jejím průběhu (§ 19a odst. 4 katastrálního zákona).

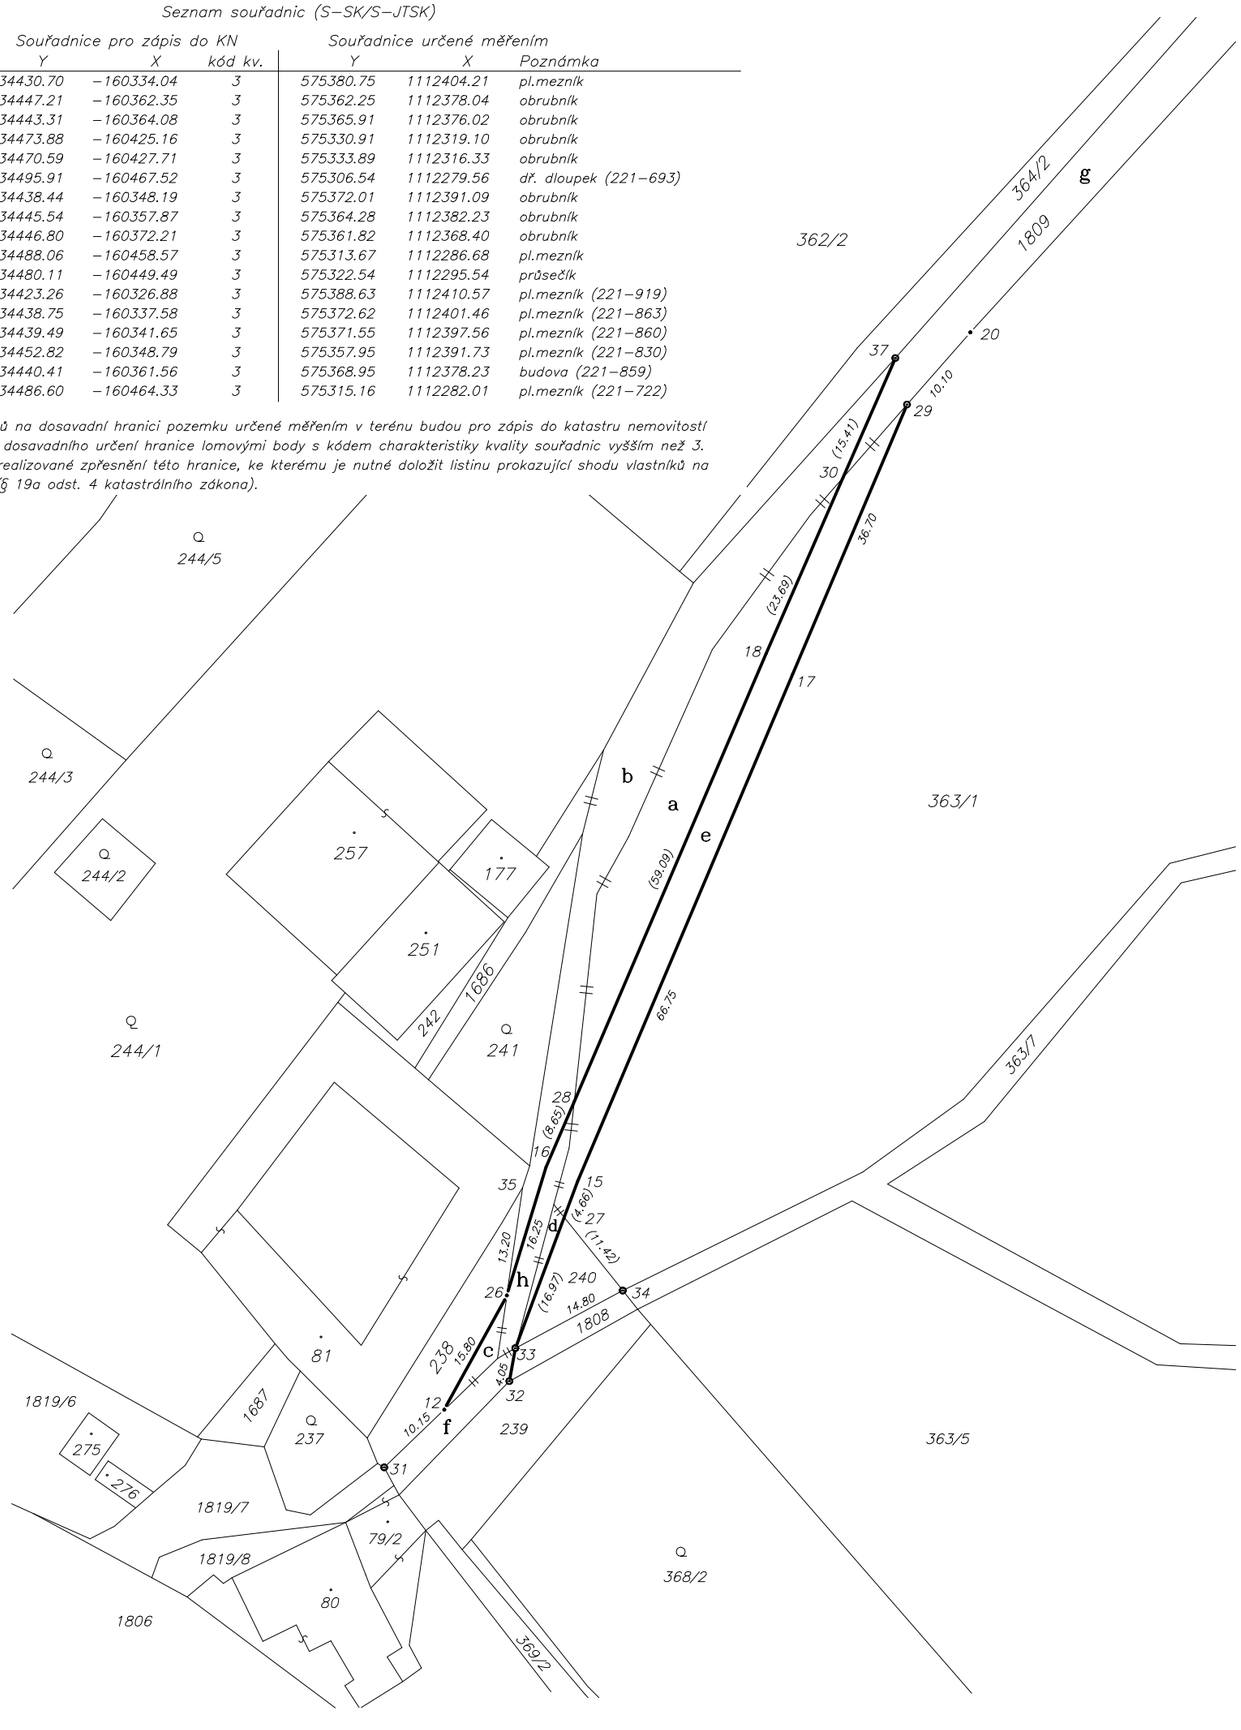

VÝKAZ DOSAVADNÍHO A NOVÉHO STAVU ÚDAJŮ KATASTRU NEMOVITOSTÍ

Dosavadní stav					Nový stav										
											Porovnání se stavem evidence právních vztahů				
Označení pozemku parc. číslem	Výměra parcely ha	m²	Druh pozemku / Způsob využití		Označení pozemku parc. číslem	Výměra parcely ha	m²	Druh pozemku / Způsob využití	Typ stavby / Způsob využití	Způs. určení výměr	Díl přechází z pozemku označeného v: katastru nemovitostí	dřívější poz. evidenci	Číslo listu vlastnictví	Výměra dílu ha	m²	Označení dílu
238		1 95	ostat.pl. / zeleň		238		1 73	ostat.pl. / zeleň		0	238		11		1 73	
239		2 88	ostat.pl. / manipulační pl.		239		2 88	ostat.pl. / manipulační pl.		0	239		11		2 88	
240		1 02	ostat.pl. / ost.komunikace		240		87	ostat.pl. / manipulační pl.		0	240		11		87	
363/1	12	03 38	orná půda		363/1	11	95 34	orná půda		0	363/1		11	11	95 34	
363/7		20 98	orná půda		363/7		20 98	orná půda		0	363/7		1		20 98	
364/2		8 34	travní p.		364/2		8 34	travní p.		0	364/2		11		8 34	
1686		1 09	ostat.pl. / ost.komunikace		1686		10 56	ost.pl. / ost.komunikace		0	1686		11		1 09	celá
											363/1		11		4 05	a
											1809		1		5 42	b
															10 56	
1808		1 21	ostat.pl. / ost.komunikace		1808		51	ostat.pl. / jiná plocha		0	1808		1		51	
1809		48 05	ostat.pl. / ost.komunikace		1809		47 69	ostat.pl. / ost.komunikace		0	1809		1		42 63	g+h
											238		11		22	c
											240		11		15	d
											363/1		11		3 99	e
											1808		1		70	f
															47 69	
	12	88 90				12	88 90									

Výkaz údajů o bonitovaných půdně ekologických jednotkách (BPEJ) k parcelám nového stavu

Parcelní číslo podle katastru nemovitostí	Parcelní číslo podle zjednodušené evidence	Kód BPEJ	Výměra ha	m²	BPEJ na dílu parcely
363/1		72701		9 96	
		72711	10	76 84	
		76811	1	08 54	
363/7		72711		19 01	
		76811		1 97	

Parcelní číslo podle katastru nemovitostí	Parcelní číslo podle zjednodušené evidence	Kód BPEJ	Výměra ha	m²	BPEJ na dílu parcely
364/2		72711		8 34	

Zpřesnění geometrického a polohového určení pozemků podle § 19a odst. 4 katastrálního zákona a navržené v tomto geometrickém plánu lze v katastru nemovitostí provést jen na základě souhlasného prohlášení podle § 85 odst. 6 katastrální vyhlášky.

Dělit nebo scelovat pozemky lze jen na základě územního rozhodnutí, pokud podmínky pro ně nejsou stanoveny jiným rozhodnutím nebo opatřením.

GEOMETRICKÝ PLÁN
pro *rozdělení a scelení pozemků*

Vyhotovil: *Ing. Zuzana Tomečková*
Doloplazy 83, 783 56 Doloplazy
IČ: 766 32 695, tel: 732 346 815

Číslo plánu: *304–8/2012*

Okres: *Prostějov*

Obec: *Kladky*

Katastrální území: *Kladky*

Mapový list: *KM–D*

Kód způsobu určení výměr je určen podle § 77 odst. 2 vyhlášky č. 26/2007 Sb. v platném znění

Dosavadním vlastníkům pozemků byla poskytnuta možnost seznámit se v terénu s průběhem navrhovaných nových hranic, které byly označeny předepsaným způsobem:

pl.mezníky, obrubníkem

Náležitostmi a přesností odpovídá právním předpisům.

Geometrický plán ověřil úředně oprávněný zeměměřický inženýr:

Ing. Luděk Vacula

Dne: *.2.2012* Číslo: */2012*

Úředně oprávněný zeměměřický inženýr odpovídá za odbornou úroveň geometrického plánu, za dosažení předepsané přesnosti a za správnost a úplnost náležitostí podle právních předpisů.

Katastrální úřad, katastrální pracoviště souhlasí s očíslováním parcel.

Souhlas katastrálního úřadu, katastrálního pracoviště potvrdil:

Ing. Marie Crhonková

Dne: Číslo:

Jeden prvopis geometrického plánu a předepsané přílohy jsou uloženy u katastrálního úřadu, katastrálního pracoviště.