


# ÚZEMNÍ PLÁN KLADEK

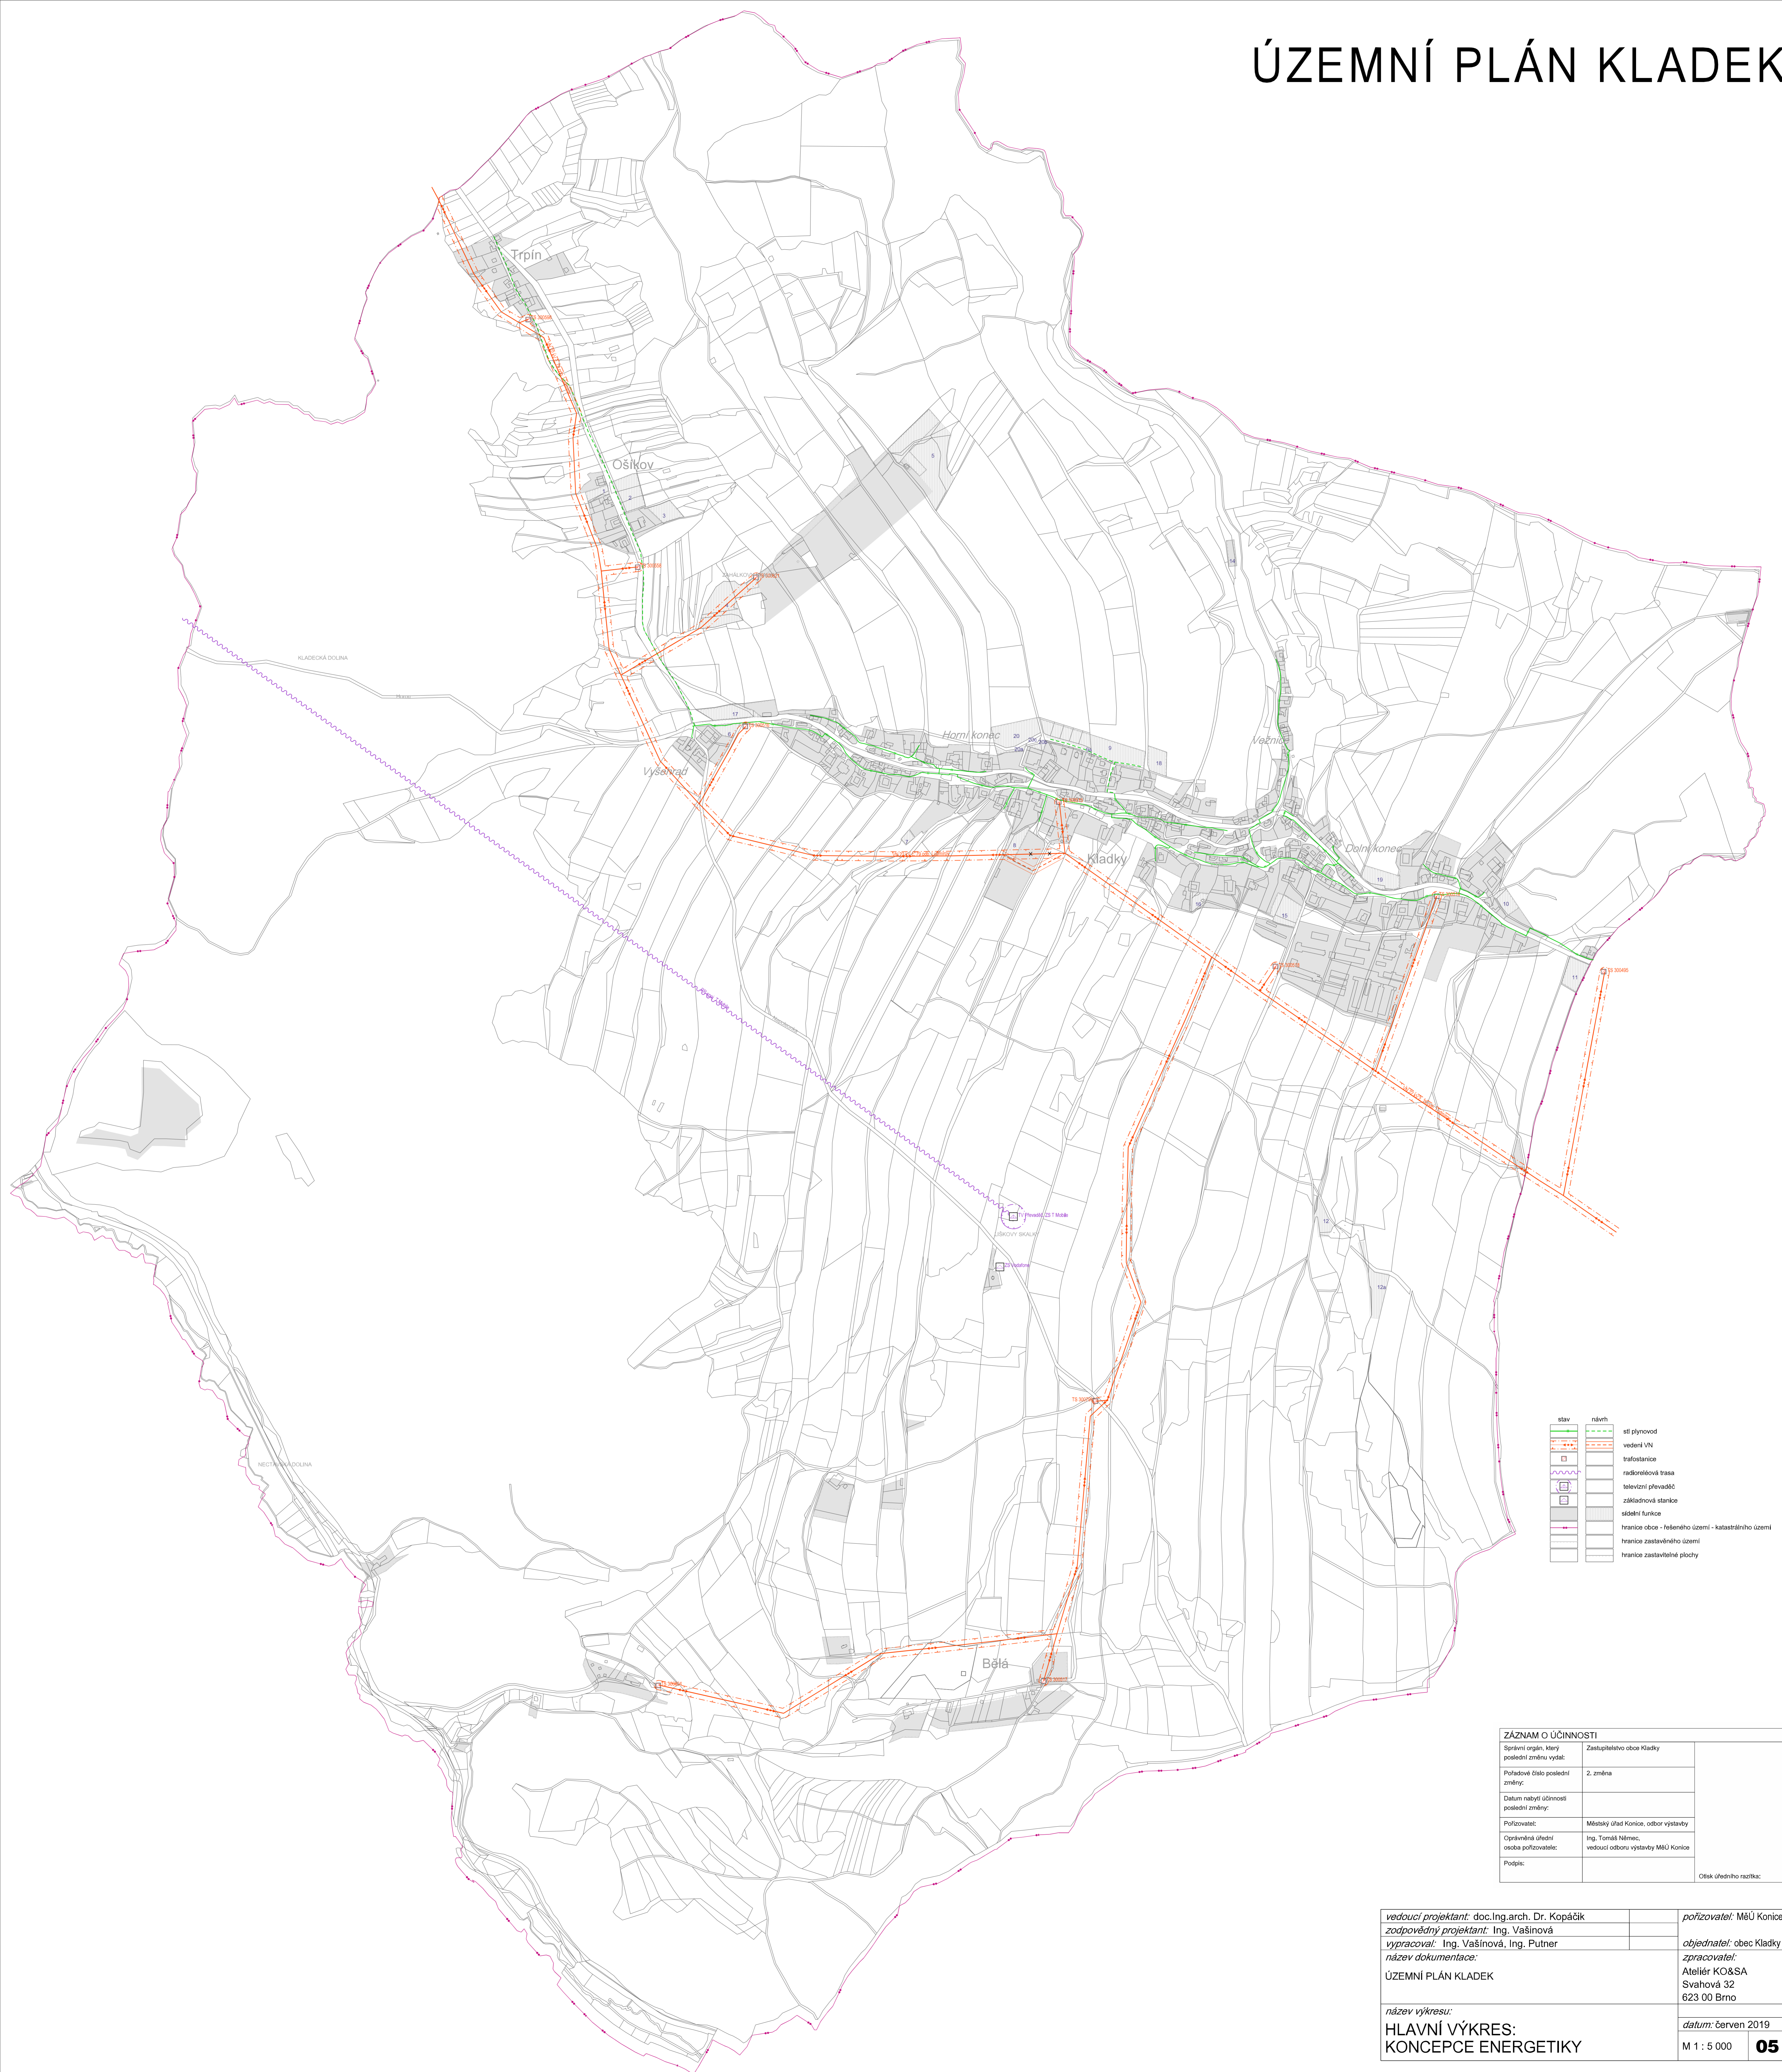

stav	návrh	objekt
		síť plynovod
		vedení VN
		trafostanice
		radionetová trasa
		televizní přivaděč
		základnová stanice
		skládní funkce
		hranice obce - řešeného území - katastrálního území
		hranice zastavěného území
		hranice zastavitelné plochy

ZÁZNAM O ÚČINNOSTI	
Správní orgán, který poslední změnu vydal:	Zastupitelstvo obce Kladky
Pořadové číslo poslední změny:	2. změna
Datum nabytí účinnosti poslední změny:	
Pořizovatel:	Městský úřad Kladky, odbor výstavby
Oprávněná úřední osoba pořizovatele:	Ing. Tomáš Němec, vedoucí odboru výstavby MÚ Kladky
Podpis:	
	Ověřovací razítko:

vedoucí projektant: doc. Ing. arch. Dr. Kopáček	pořizovatel: MěÚ Kladky
zodpovědný projektant: Ing. Vašíňová	objednatel: obec Kladky
vypracoval: Ing. Vašíňová, Ing. Putner	zpracovatel: Ateliér KO&SA Svahová 32 623 00 Brno
název dokumentace: ÚZEMNÍ PLÁN KLADEK	datum: červen 2019
název výkresu: HLAVNÍ VÝKRES: KONCEPCE ENERGETIKY	M 1 : 5 000 <b>05</b>