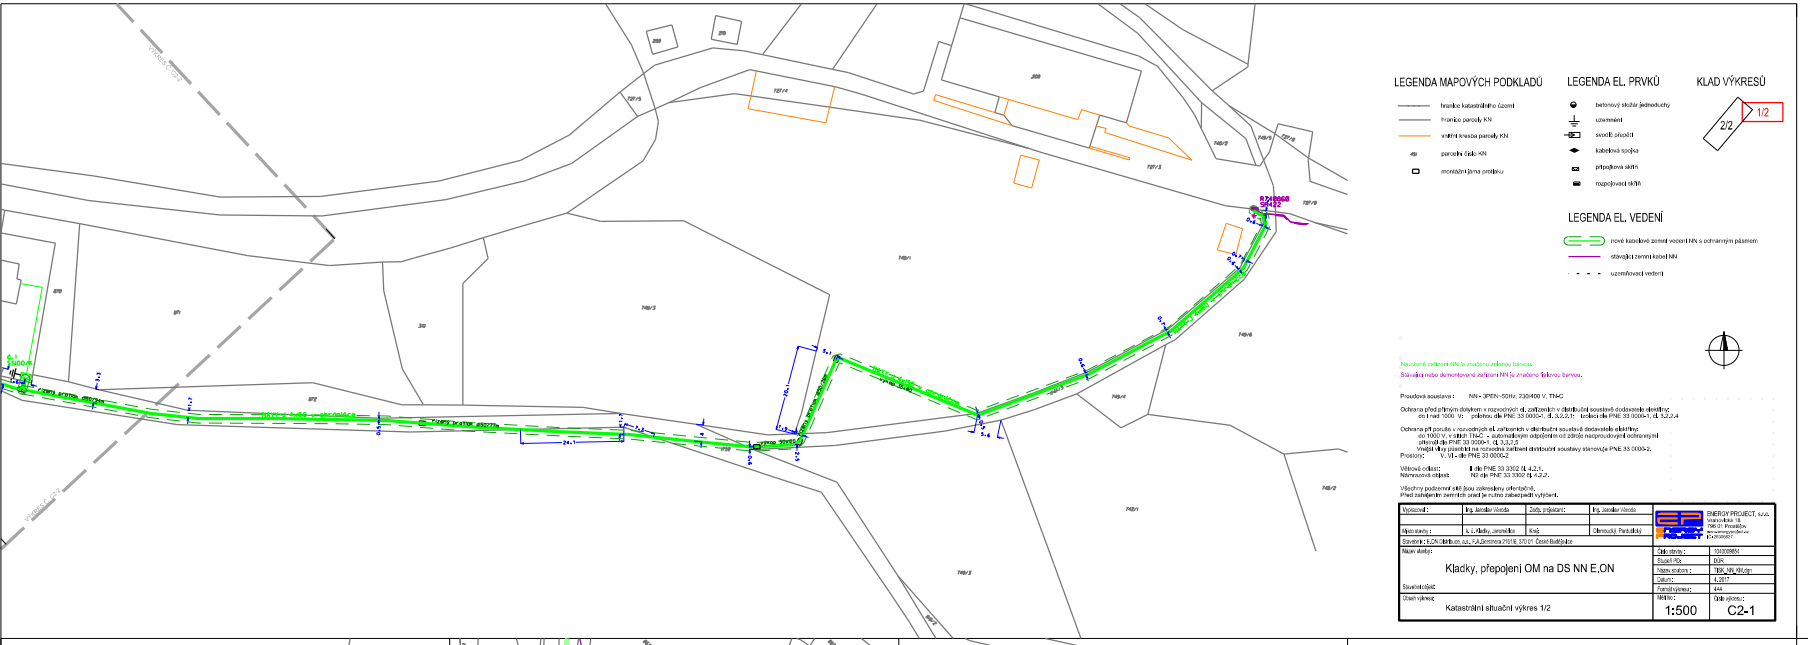

LEGENDA MAPOVÝCH PODKLADŮ

- hranice katastrálního území
- hranice parcely KN
- vnitřní kresba parcely KN
- parcelní číslo KN
- montážní jáma protlaku

LEGENDA EL. PRVKŮ

- betonový stožár jednoduchý
- uzemnění
- svodič přepětí
- kabelová spojka
- přípojková skříň
- rozpojovací skříň

KLAD VÝKRESŮ

2/2 1/2

LEGENDA EL. VEDENÍ

- nové kabelové zemní vedení NN s ochranným pásmem
- stávající zemní kabel NN
- uzemňovací vedení

Navržené zařízení NN je značeno zelenou barvou.
Stávající nebo demontované zařízení NN je značeno šedivou barvou.

Provozová soustava : NN - 3PEN~50Hz, 230/400 V, TN-C

Ochrana před přímým dotykem v rozvodných el. zařízeních v distribuční soustavě dodavatele elektřiny:
do 1 kV : dle čl. 3.2.2.1: - ochranné pospojování dle PNE 33 0000-1, čl. 3.2.2.1
do 1 kV, v sítích TN-C - automatickým odpojením od zdroje nadproudovými ochranami dle PNE 33 0000-1, čl. 3.2.2.2
do 1000 V : dle PNE 33 0000-1, čl. 3.2.2.4
Vnější vlivy pásmo: dle PNE 33 0000-2

Větvová odolnost: II. dle PNE 33 3302 čl. 4.2.1.
Námrazová oblast: N2 dle PNE 33 3302 čl. 4.2.2.

Před zahájením zemních prací je nutno zabezpečit vytýčení.

Vypracoval:	Ing. Jaroslav Vavrda	Zodp. projektant:	Ing. Jaroslav Vavrda

Stavebník: E.ON Distribuce, a.s., F.A.Gerstnera 2151/8, 370 01 České Budějovice

Kladky, přepojení OM na DS NN E,ON

Stavební objekt:

Obsah výkresu:
Katastrální situační výkres 1/2

Stupeň PD:	DUR
Název souboru :	TBX_MI_KM.dgn
Datum:	4.2017
Formát výkresu :	A4
Měřítko:	1:500
Číslo výkresu :	C2-1

ENERGY PROJECT, s.r.o.

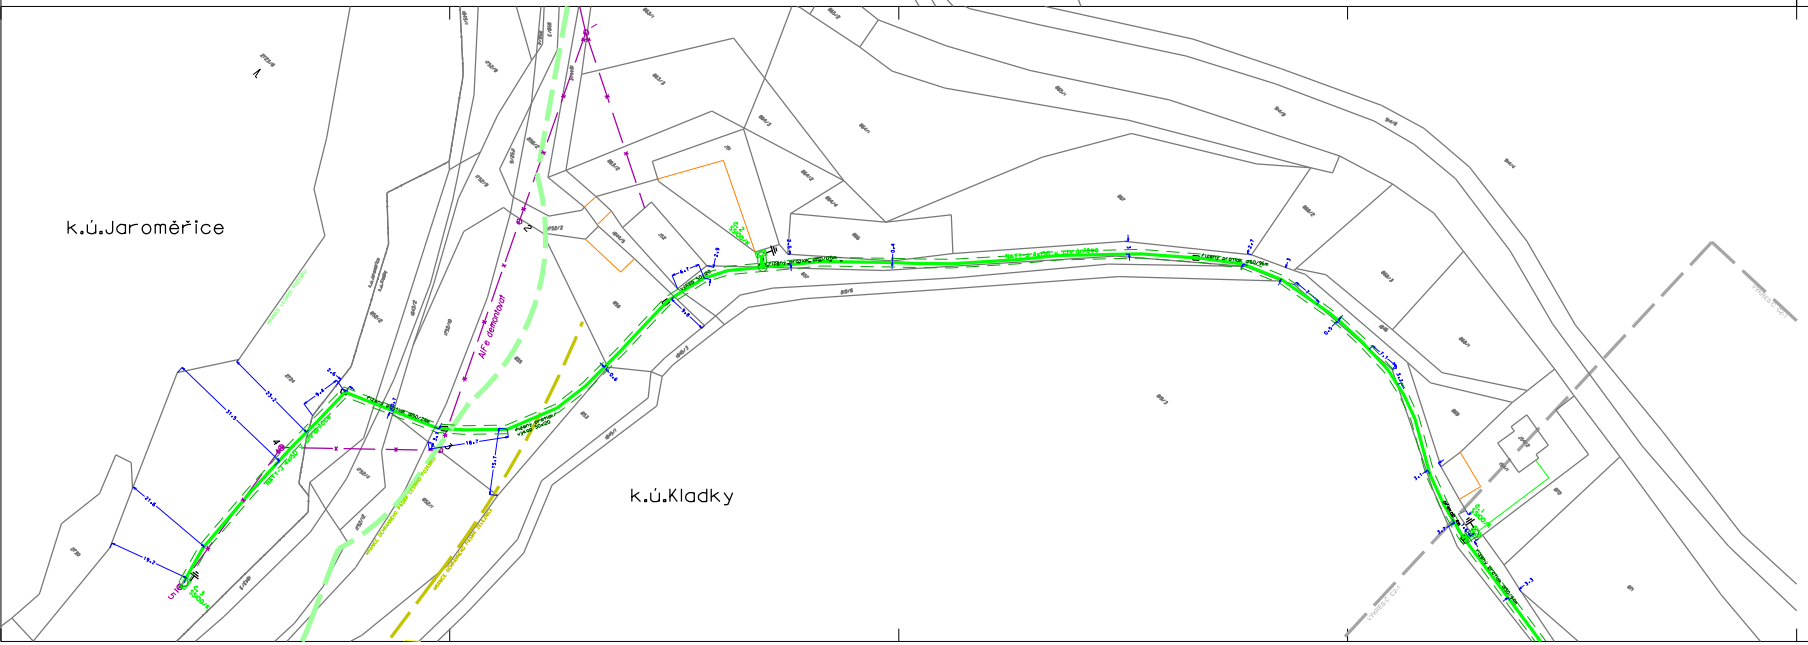

LEGENDA MAPOVÝCH PODKLADŮ

- hranice katastrálního území
- hranice parcely KN
- vnitřní kresba parcely KN
- parcelní číslo KN
- hranice ochr. pásma železnice
- montážní jáma protlaku

LEGENDA EL. PRVKŮ

- betonový stožár jednoduchý
- uzemnění
- svodič přepětí
- kabelová spojka
- přípojková skříň
- rozpojovací skříň

KLAD VÝKRESŮ

2/2 1/2

LEGENDA EL. VEDENÍ

- nové kabelové zemní vedení NN s ochranným pásmem
- stávající zemní kabel NN
- stávající nadzemní vedení NN (bez vodičů)
- demontované nadzemní vedení NN
- uzemňovací vedení

Navržené zařízení NN je značeno zelenou barvou.
Stávající nebo demontované zařízení NN je značeno šedivou barvou.

Provozová soustava : NN - 3PEN~50Hz, 230/400 V, TN-C

Ochrana před přímým dotykem v rozvodných el. zařízeních v distribuční soustavě dodavatele elektřiny:
do 1 kV : dle čl. 3.2.2.1: - ochranné pospojování dle PNE 33 0000-1, čl. 3.2.2.1
do 1 kV, v sítích TN-C - automatickým odpojením od zdroje nadproudovými ochranami dle PNE 33 0000-1, čl. 3.2.2.2
do 1000 V : dle PNE 33 0000-1, čl. 3.2.2.4
Vnější vlivy pásmo: dle PNE 33 0000-2

Větvová odolnost: II. dle PNE 33 3302 čl. 4.2.1.
Námrazová oblast: N2 dle PNE 33 3302 čl. 4.2.2.

Před zahájením zemních prací je nutno zabezpečit vytýčení.

Vypracoval:	Ing. Jaroslav Vavrda	Zodp. projektant:	Ing. Jaroslav Vavrda

Stavebník: E.ON Distribuce, a.s., F.A.Gerstnera 2151/8, 370 01 České Budějovice

Kladky, přepojení OM na DS NN E,ON

Stavební objekt:

Obsah výkresu:
Katastrální situační výkres 2/2

Stupeň PD:	DUR
Název souboru :	TBX_MI_KM.dgn
Datum:	4.2017
Formát výkresu :	A4
Měřítko:	1:500
Číslo výkresu :	C2-2

ENERGY PROJECT, s.r.o.
